



Signalisation Staudnerbachstrasse

Situation 1:500

Vom Gemeinderat Grabs erlassen am

Der Ratsschreiber

Der Gemeindepräsident

öffentliche Auflage:

Vom Tiefbaamt des Kantons St.Gallen genehmigt am

Der Kantonsingenieur


FPREISIGAG

BAUINGENIEURE UND PLANER
BAHNHOFSTRASSE 50, CH-9470 BUCHS, T 081 501 13 50
BUCHS@PREISIGAG.CH, WWW.PREISIGAG.CH


ZÜRICH, BERN, BUCHS SG, CHUR, FREIENBACH, LENZBURG, ST. GALLEN, WINTERTHUR

Studie	Vorprojekt	Bauprojekt	Auflageprojekt
Ausschreibung	Ausführungsprojekt	Ausführung	Inbetriebnahme

Auftrags-Nr.	4500
Objekt-Nr.	33 101_Situation
Format	84 x 30
Datum	13.08.2025
Gez.	map
Gepr.	laa
Vis.	

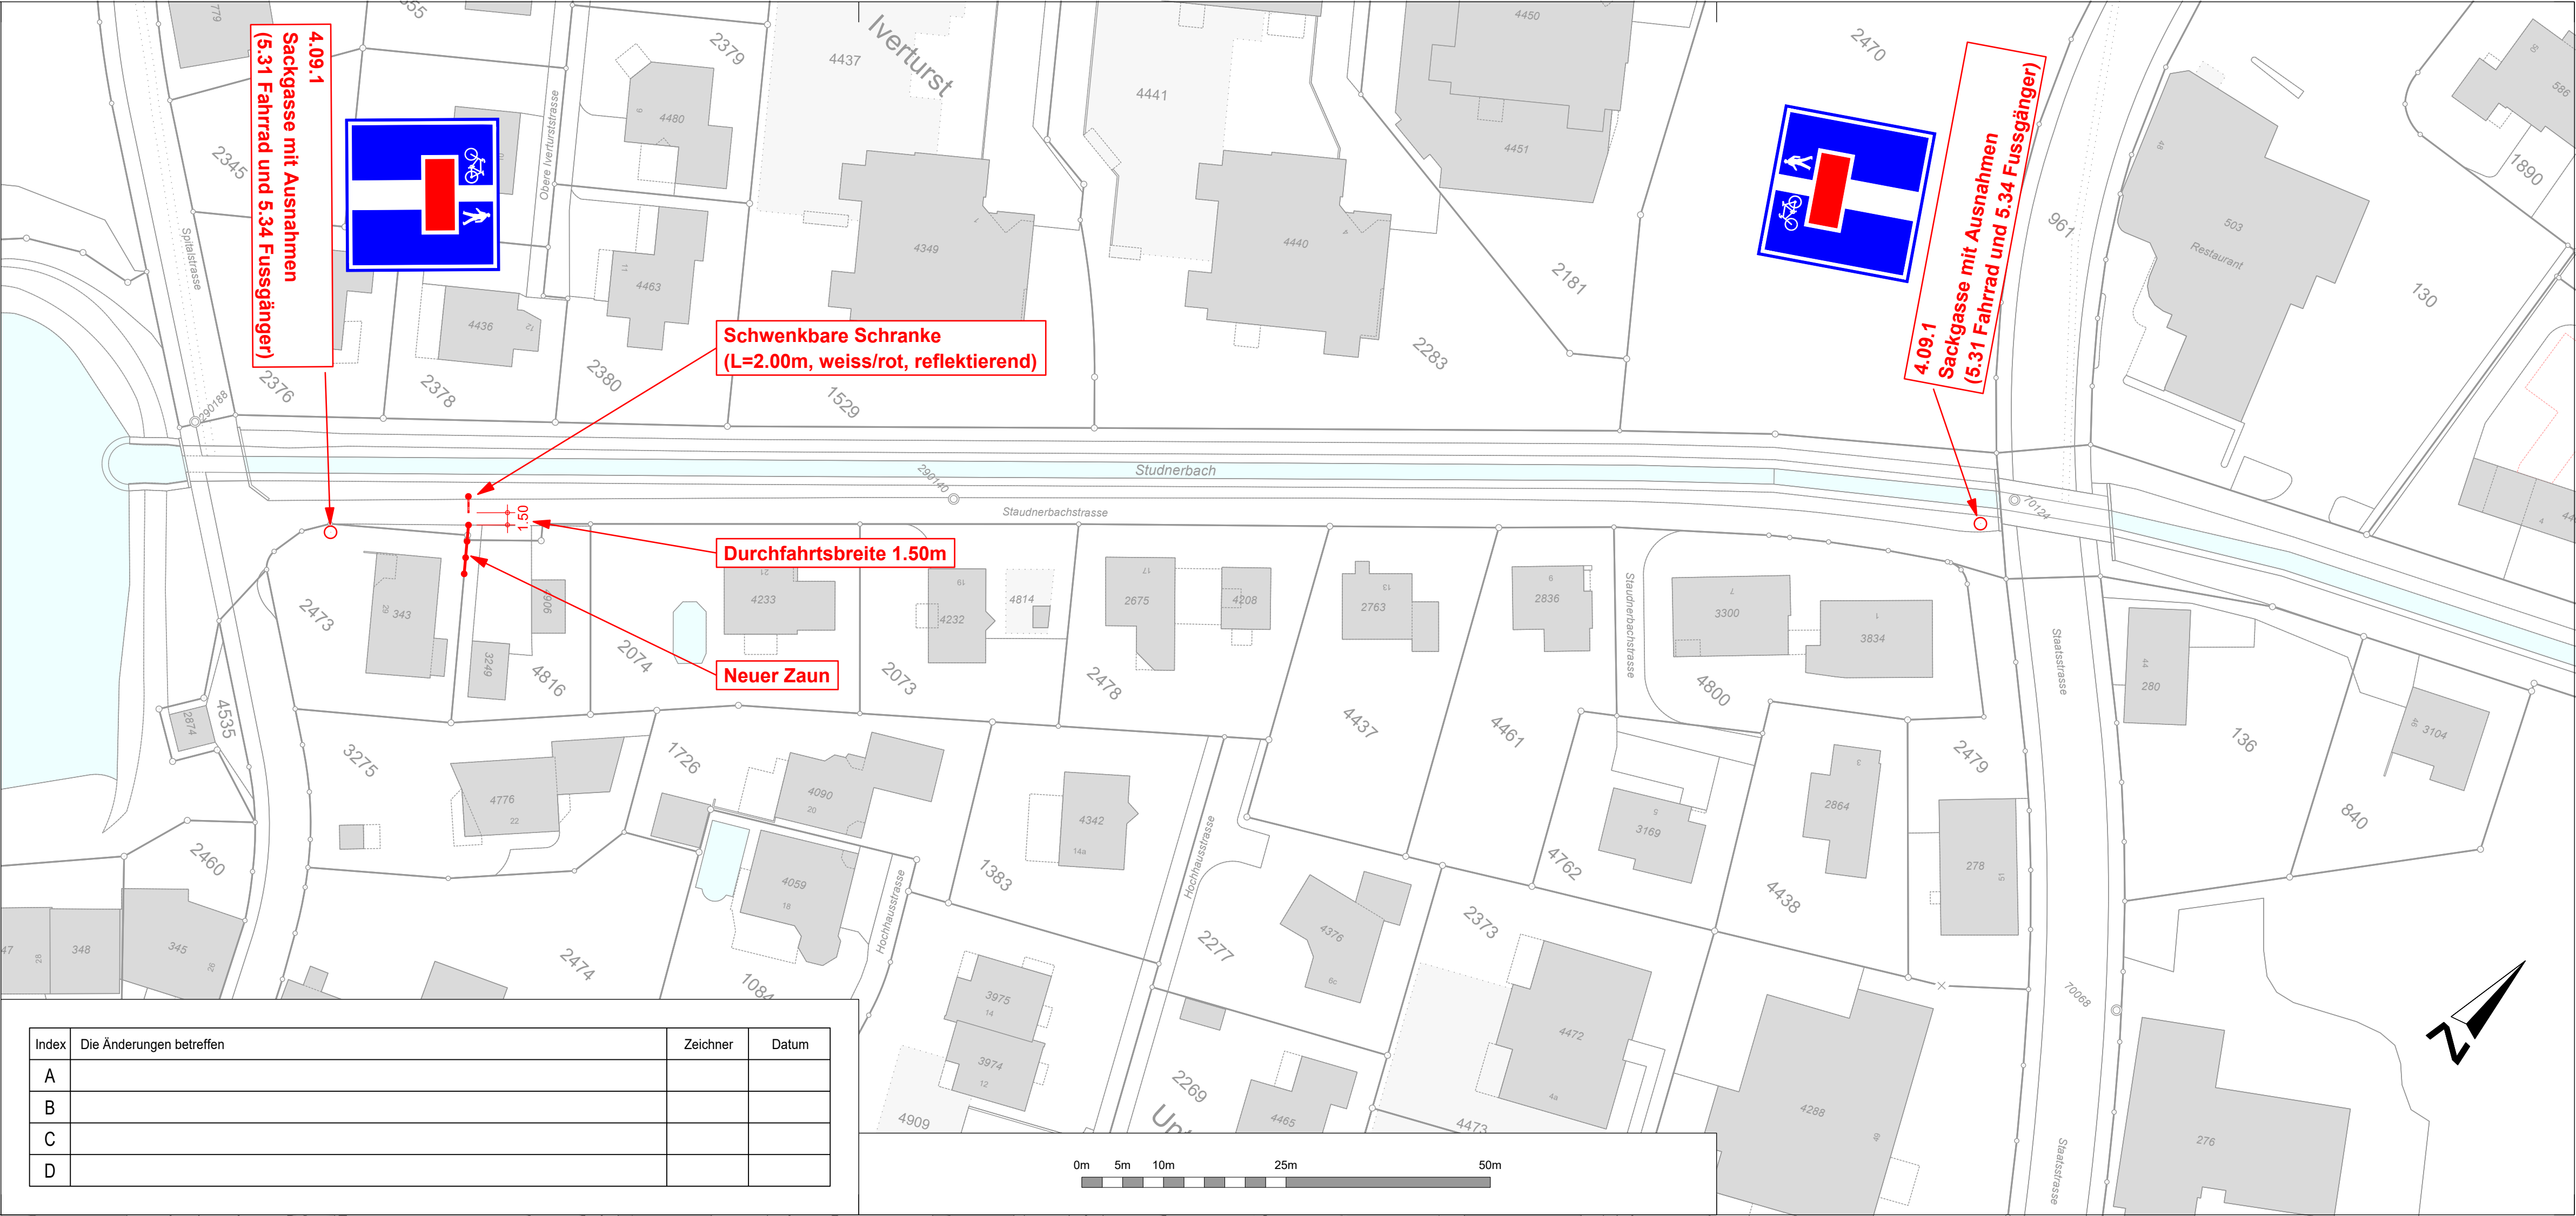

4.09.1
Sackgasse mit Ausnahmen
(5.31 Fahrrad und 5.34 Fussgänger)

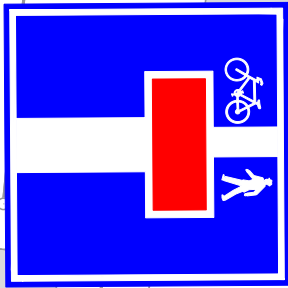


Schwenkbare Schranke
(L=2.00m, weiss/rot, reflektierend)

Durchfahrtsbreite 1.50m

Neuer Zaun

4.09.1
Sackgasse mit Ausnahmen
(5.31 Fahrrad und 5.34 Fussgänger)

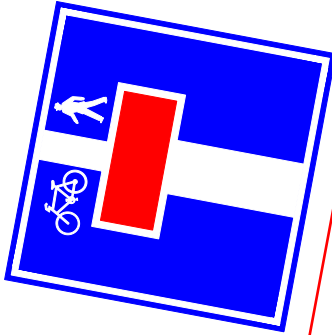

Index	Die Änderungen betreffen	Zeichner	Datum
A			
B			
C			
D			